


东关街DG[01]地块用地示意图

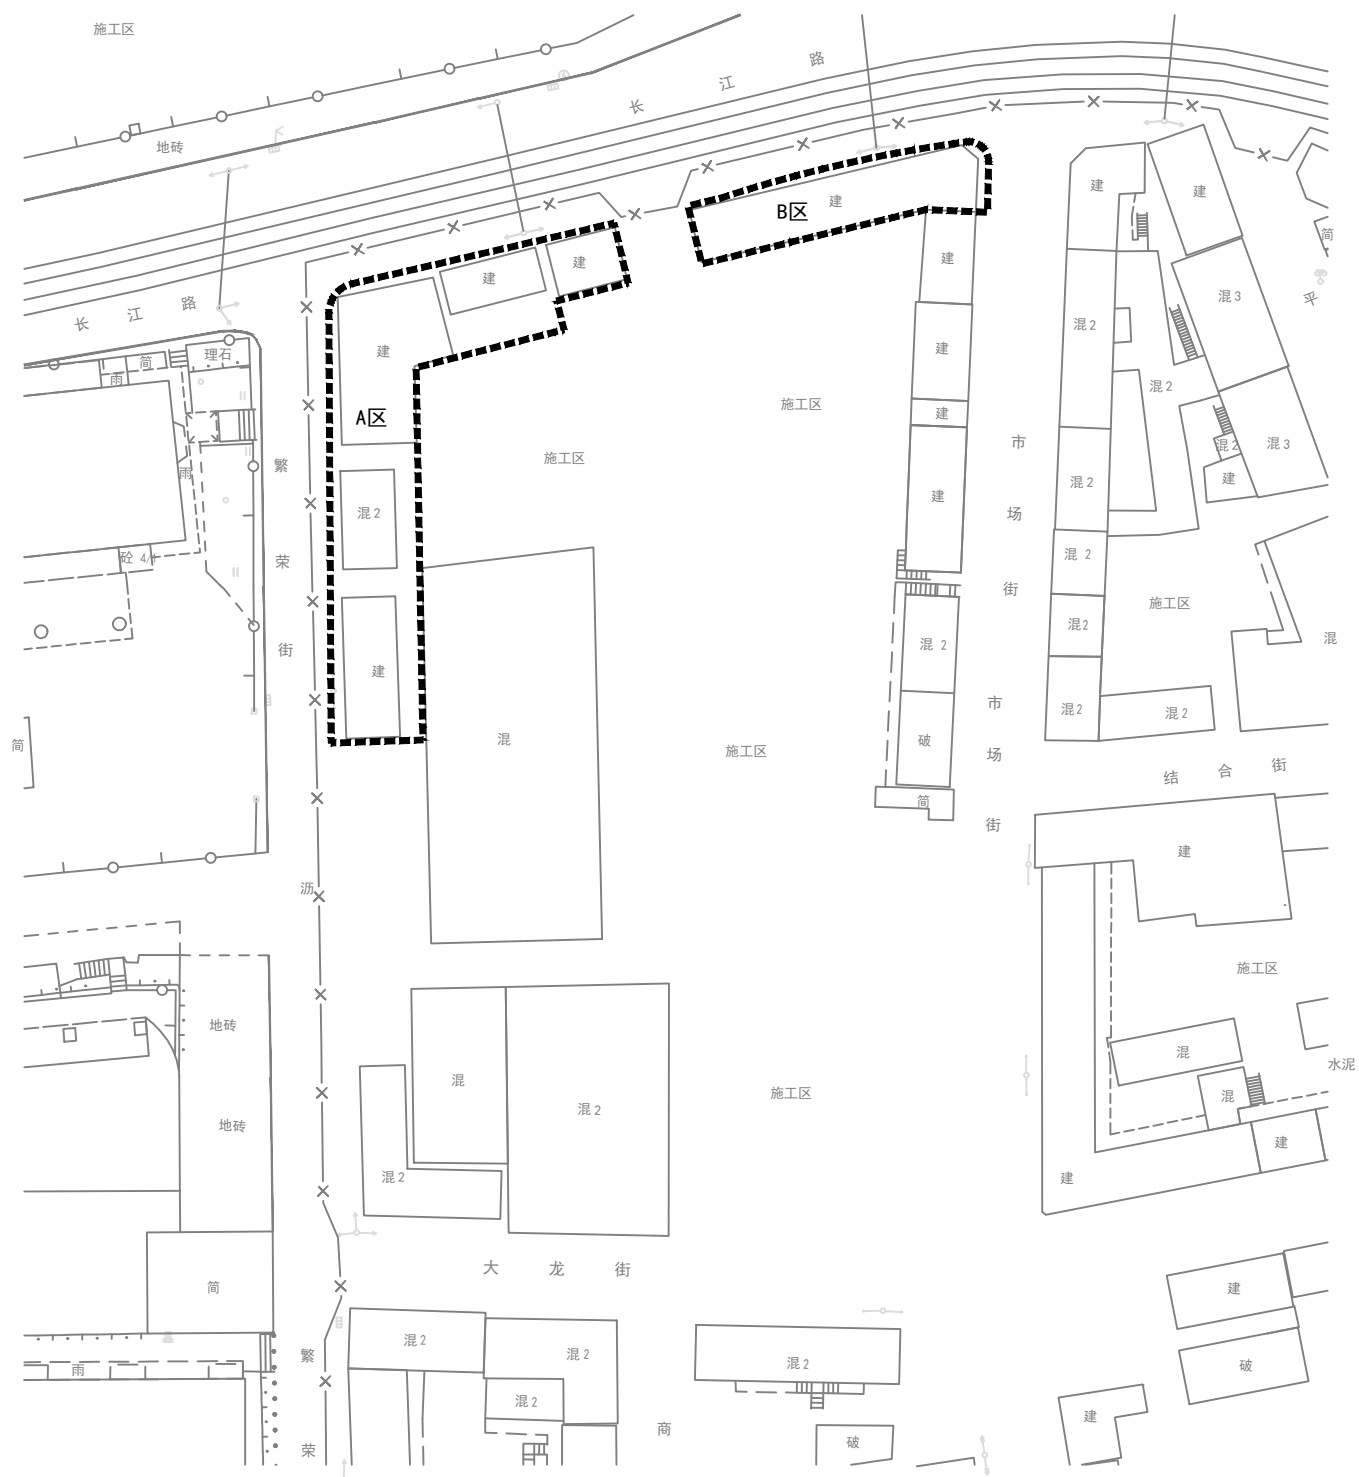

制图单位：大连金源勘测技术有限公司